




姿図 S=1/40

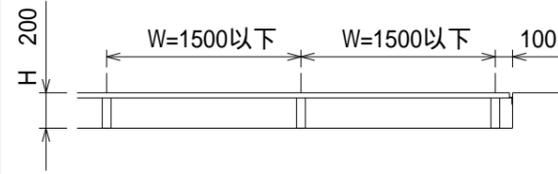

直線ジョイント部 S=1/4

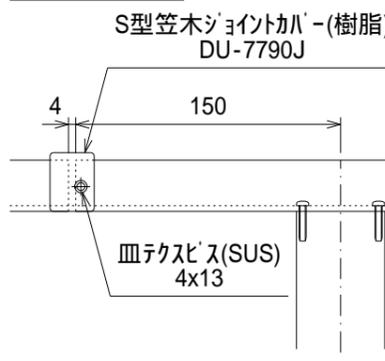


壁付け詳細図 S=1/4

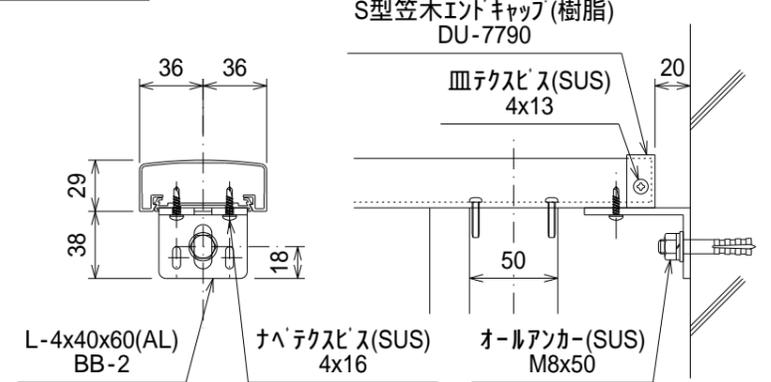


外部

内部

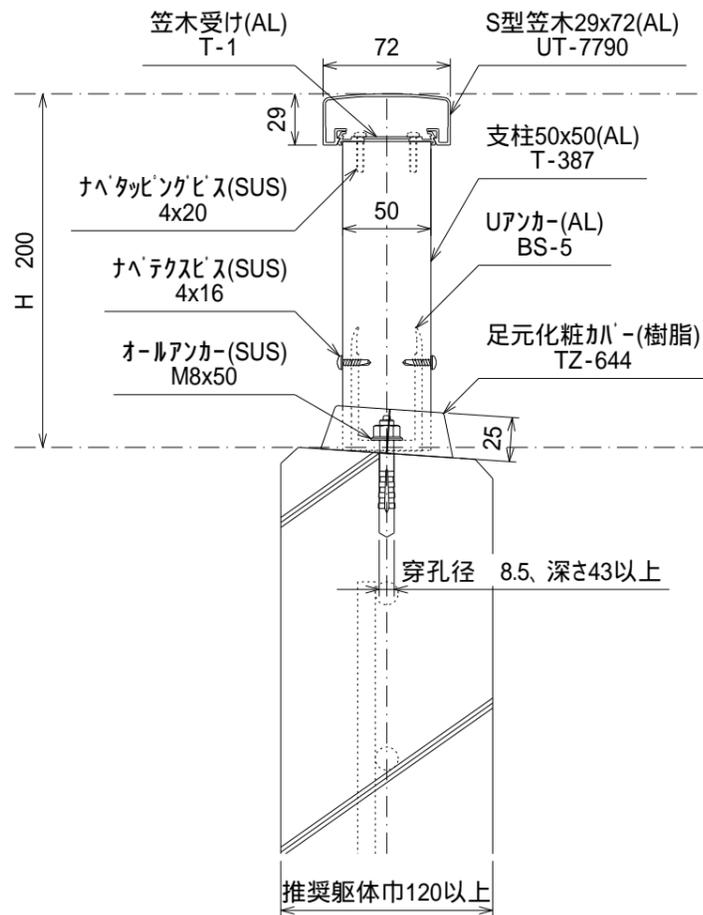


縦断面図
S=1/4


135 コーナ部

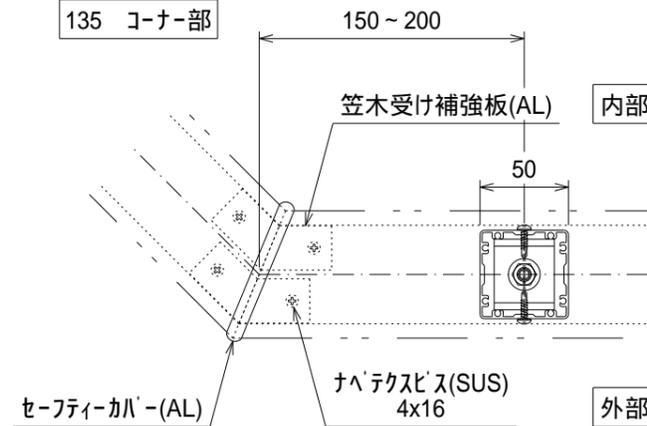


コーナ部
柱無

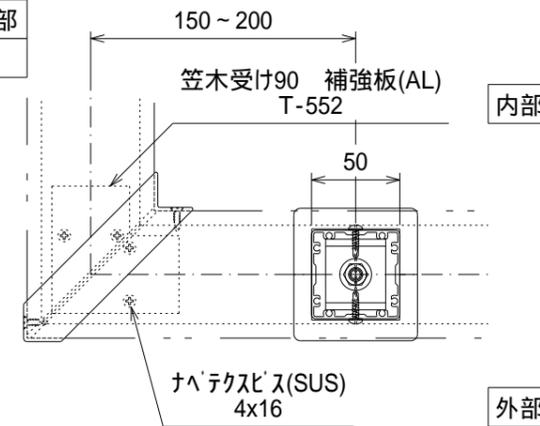

支柱バリエーション

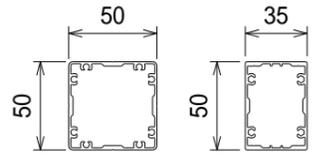

横断面図 S=1/4

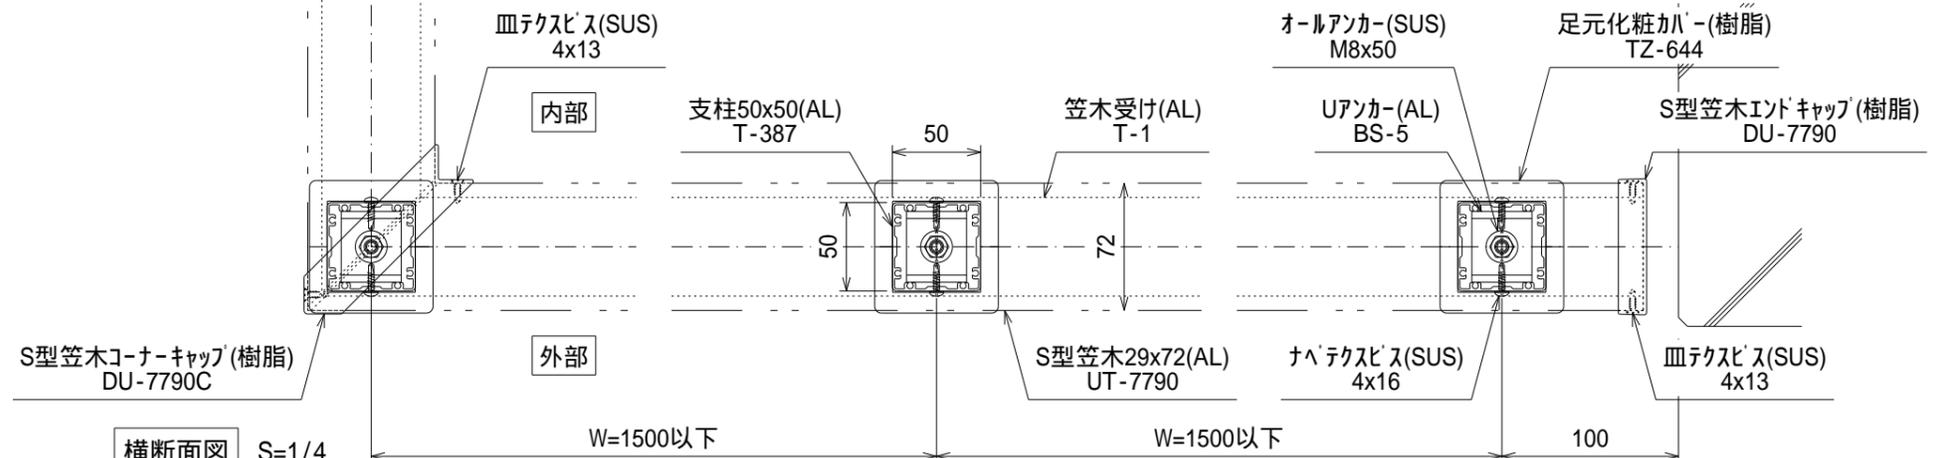

訂正事項	△								
	△								
	△								
	△								
	△								

U 株式会社 ユニテ				設計管理	-
営業	検図	担当	作図	施工	-

受領印	年月日	型式
受領印	年月日	図名

年月日	型式
年月日	図名

年月日	型式
年月日	図名

縮尺	1/4, 1/40
作成日	2024.11.28
図番	1

Feelet M-Toprail

トップレール 標準図