

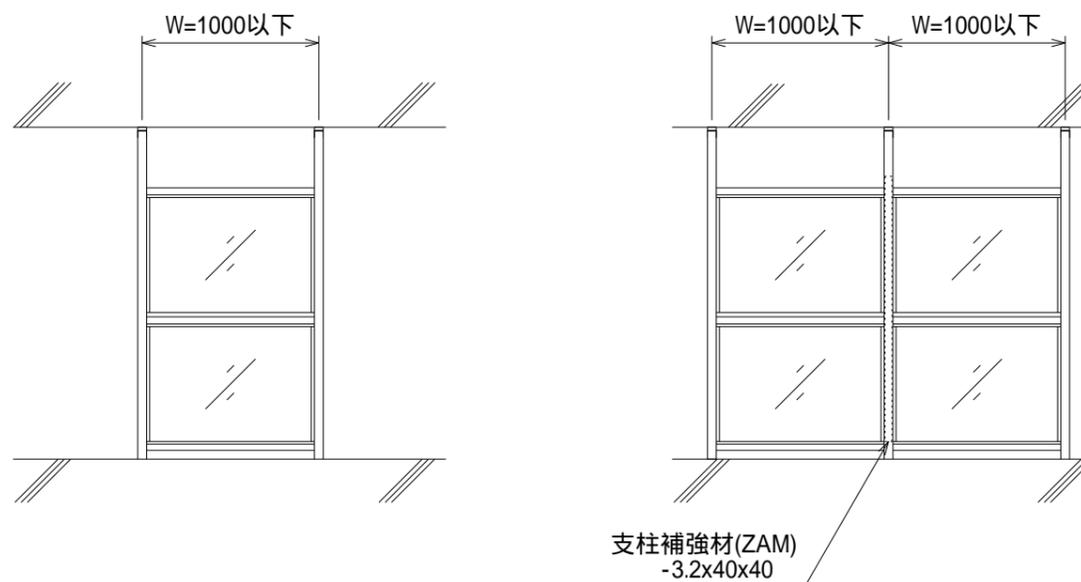


姿図 S=1/40

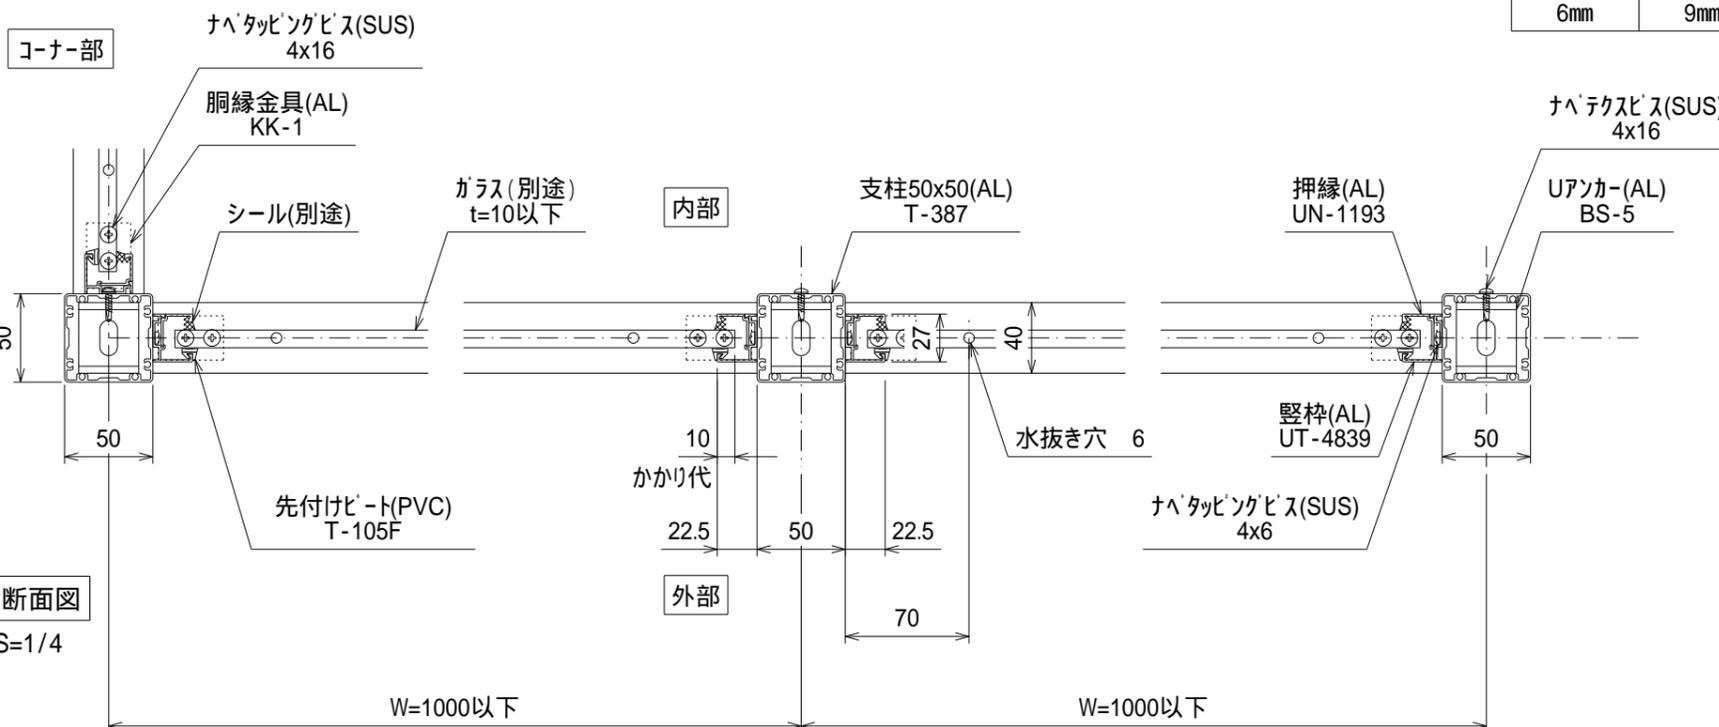

ガラス厚	シール厚
10mm	5mm
8mm	7mm
6mm	9mm

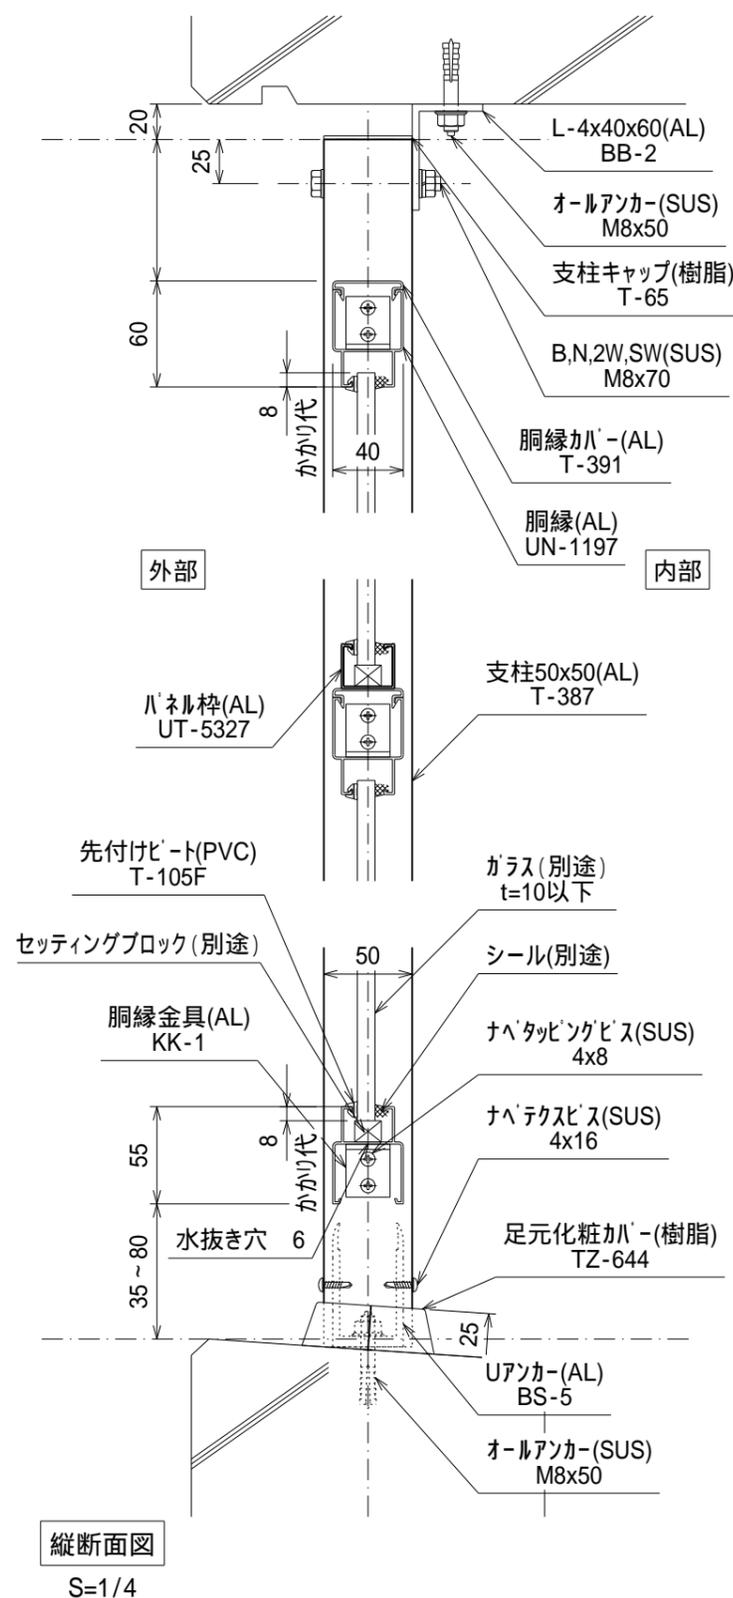

横断面図 S=1/4

訂正事項	△		株式会社 ユニテ	設計管理	-	年月日	型式	縮尺
	△			営業	施工	-	年月日	Feelet Screen-G-18 2面タイプ
△			検図				図名	作成日
△			担当				防風スクリーン 標準図	2024.11.28
△			作図					図番
△								1