

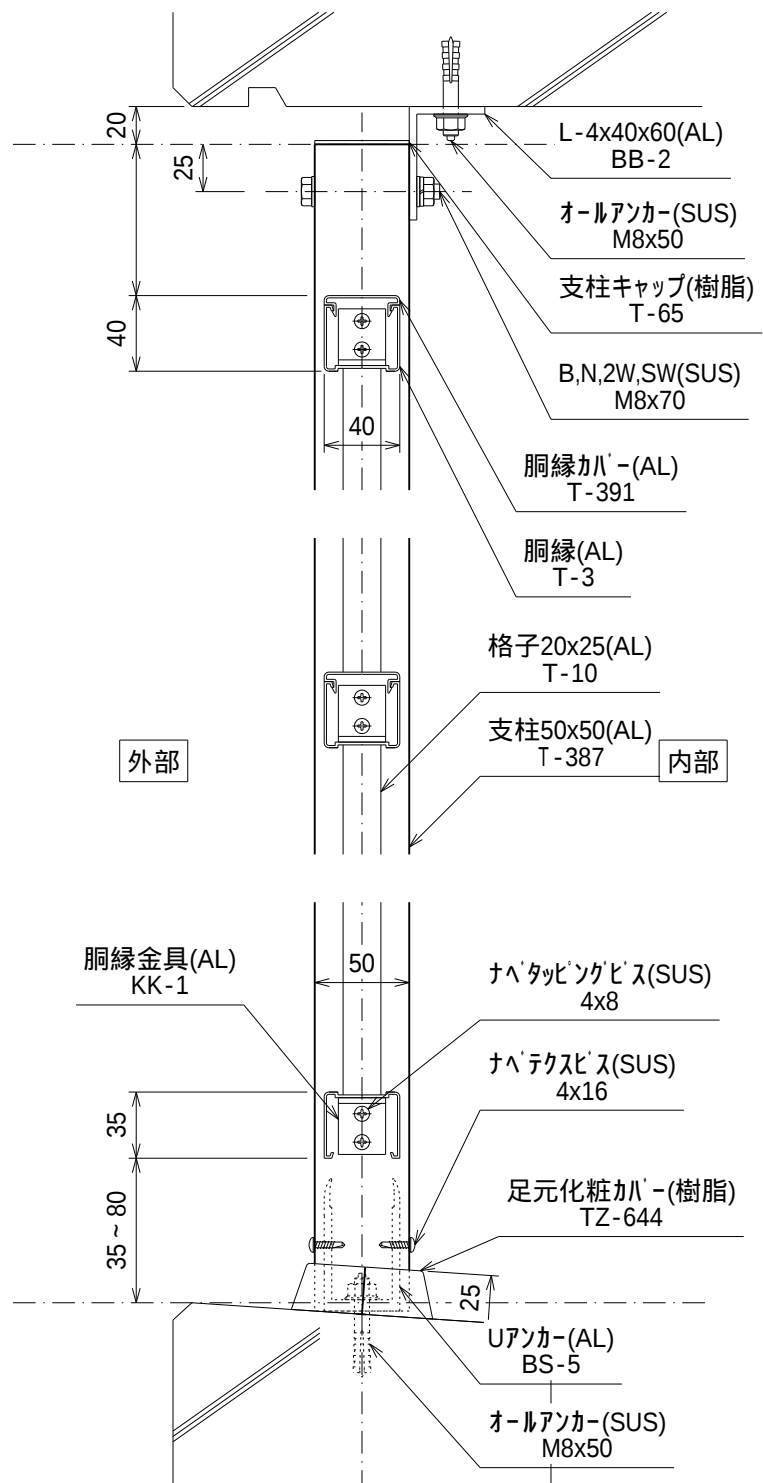


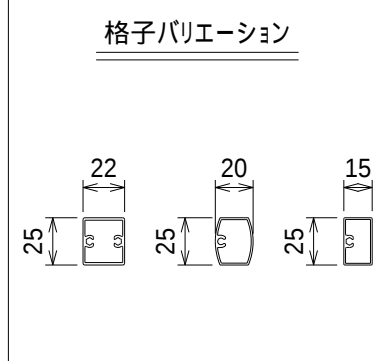


縦断面図
S=1/4

姿図 S=1/40

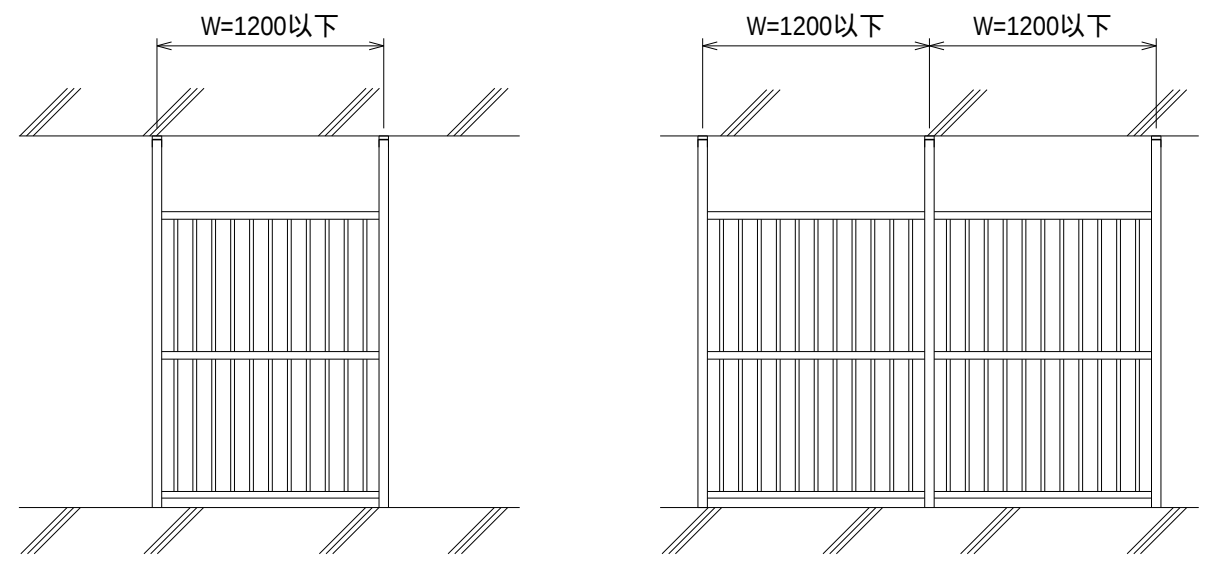

コーナー部

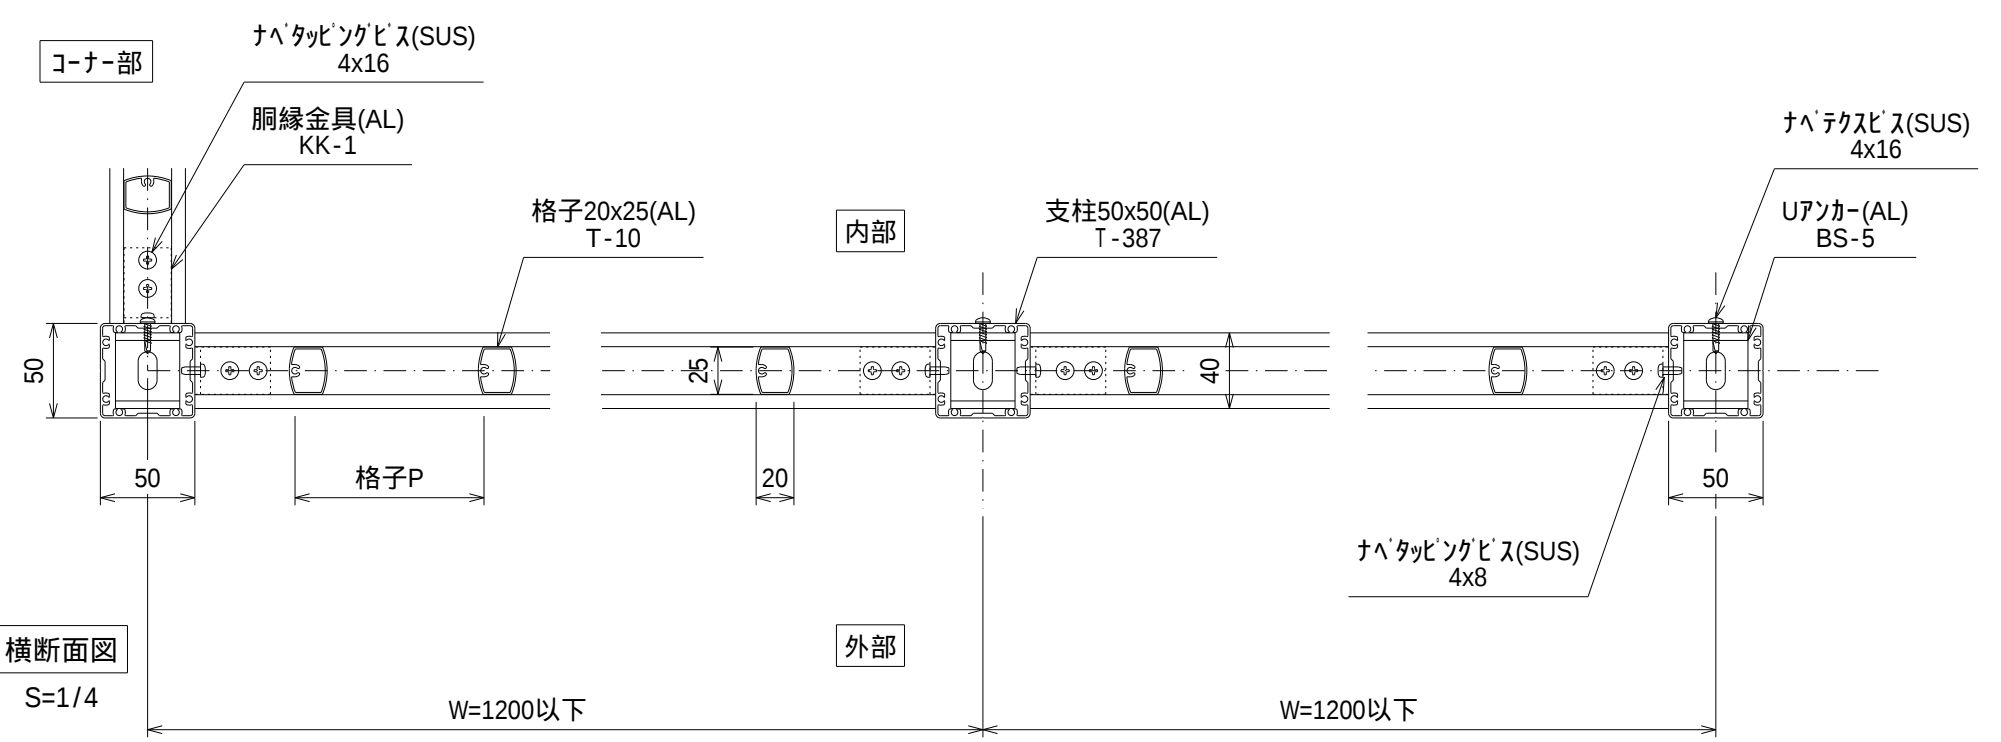

横断面図
S=1/4

訂正事項	△			U株式会社ユニテ	設計管理				受領印	年 月 日			型 式	Feelet Screen-TK 2面タイプ		縮尺		図番
	△				-									1/4、1/40				
	△				営業 検図 担当 作図	施 工				受領印	年 月 日			図 名	作成日		2024.11.28	1
	△					-									侵入防止柵 標準図			
	△																	