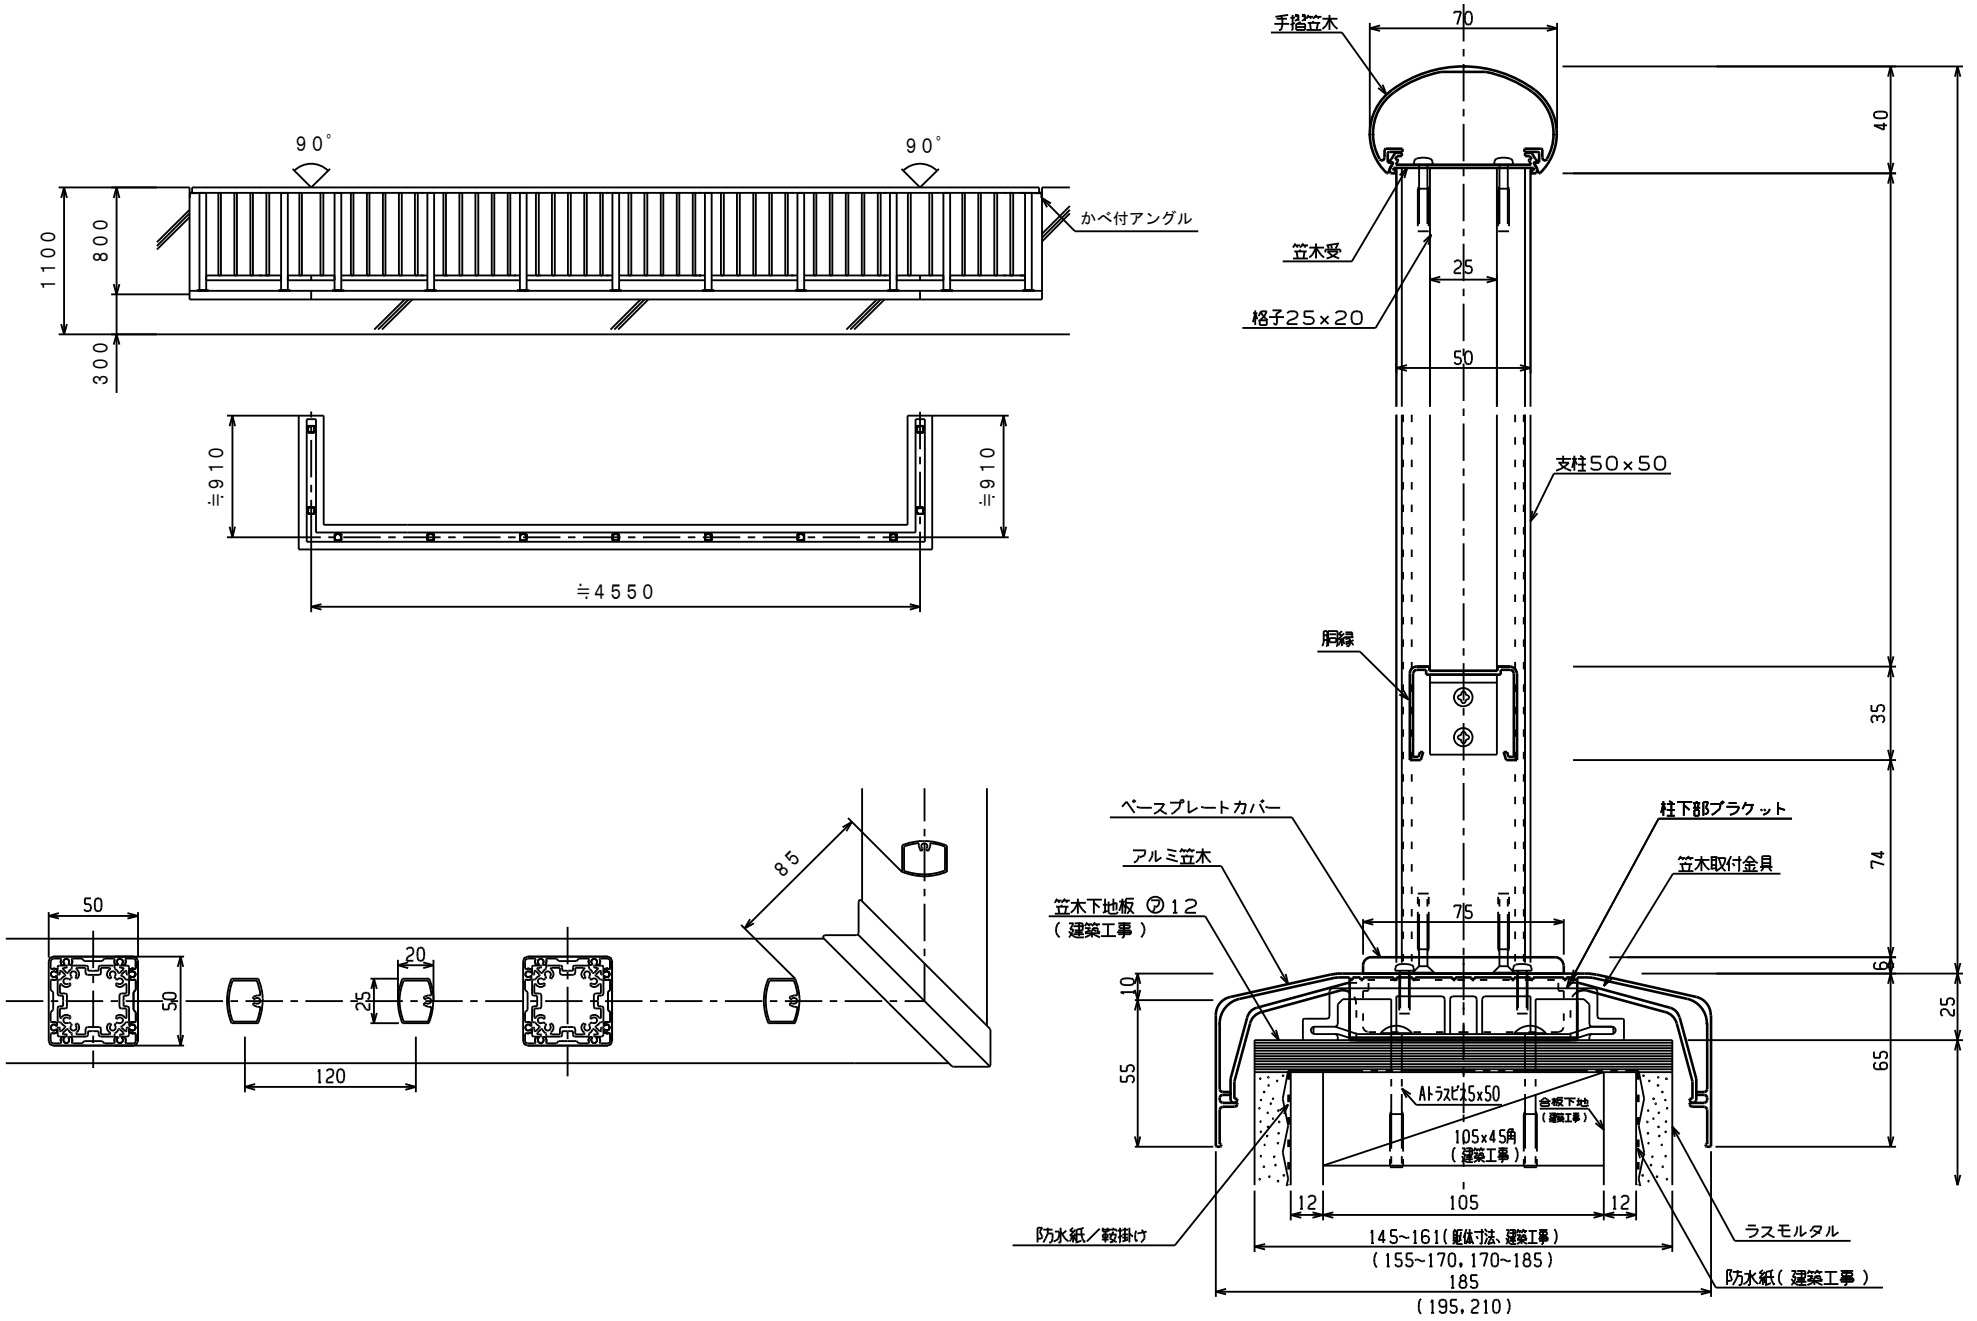

株式会社 ユニテ	設備		受領		工事名	格子手摺付笠木	尺度	1/2, 1/20	承認		作図		打合		照査		図番
	陶磁工																