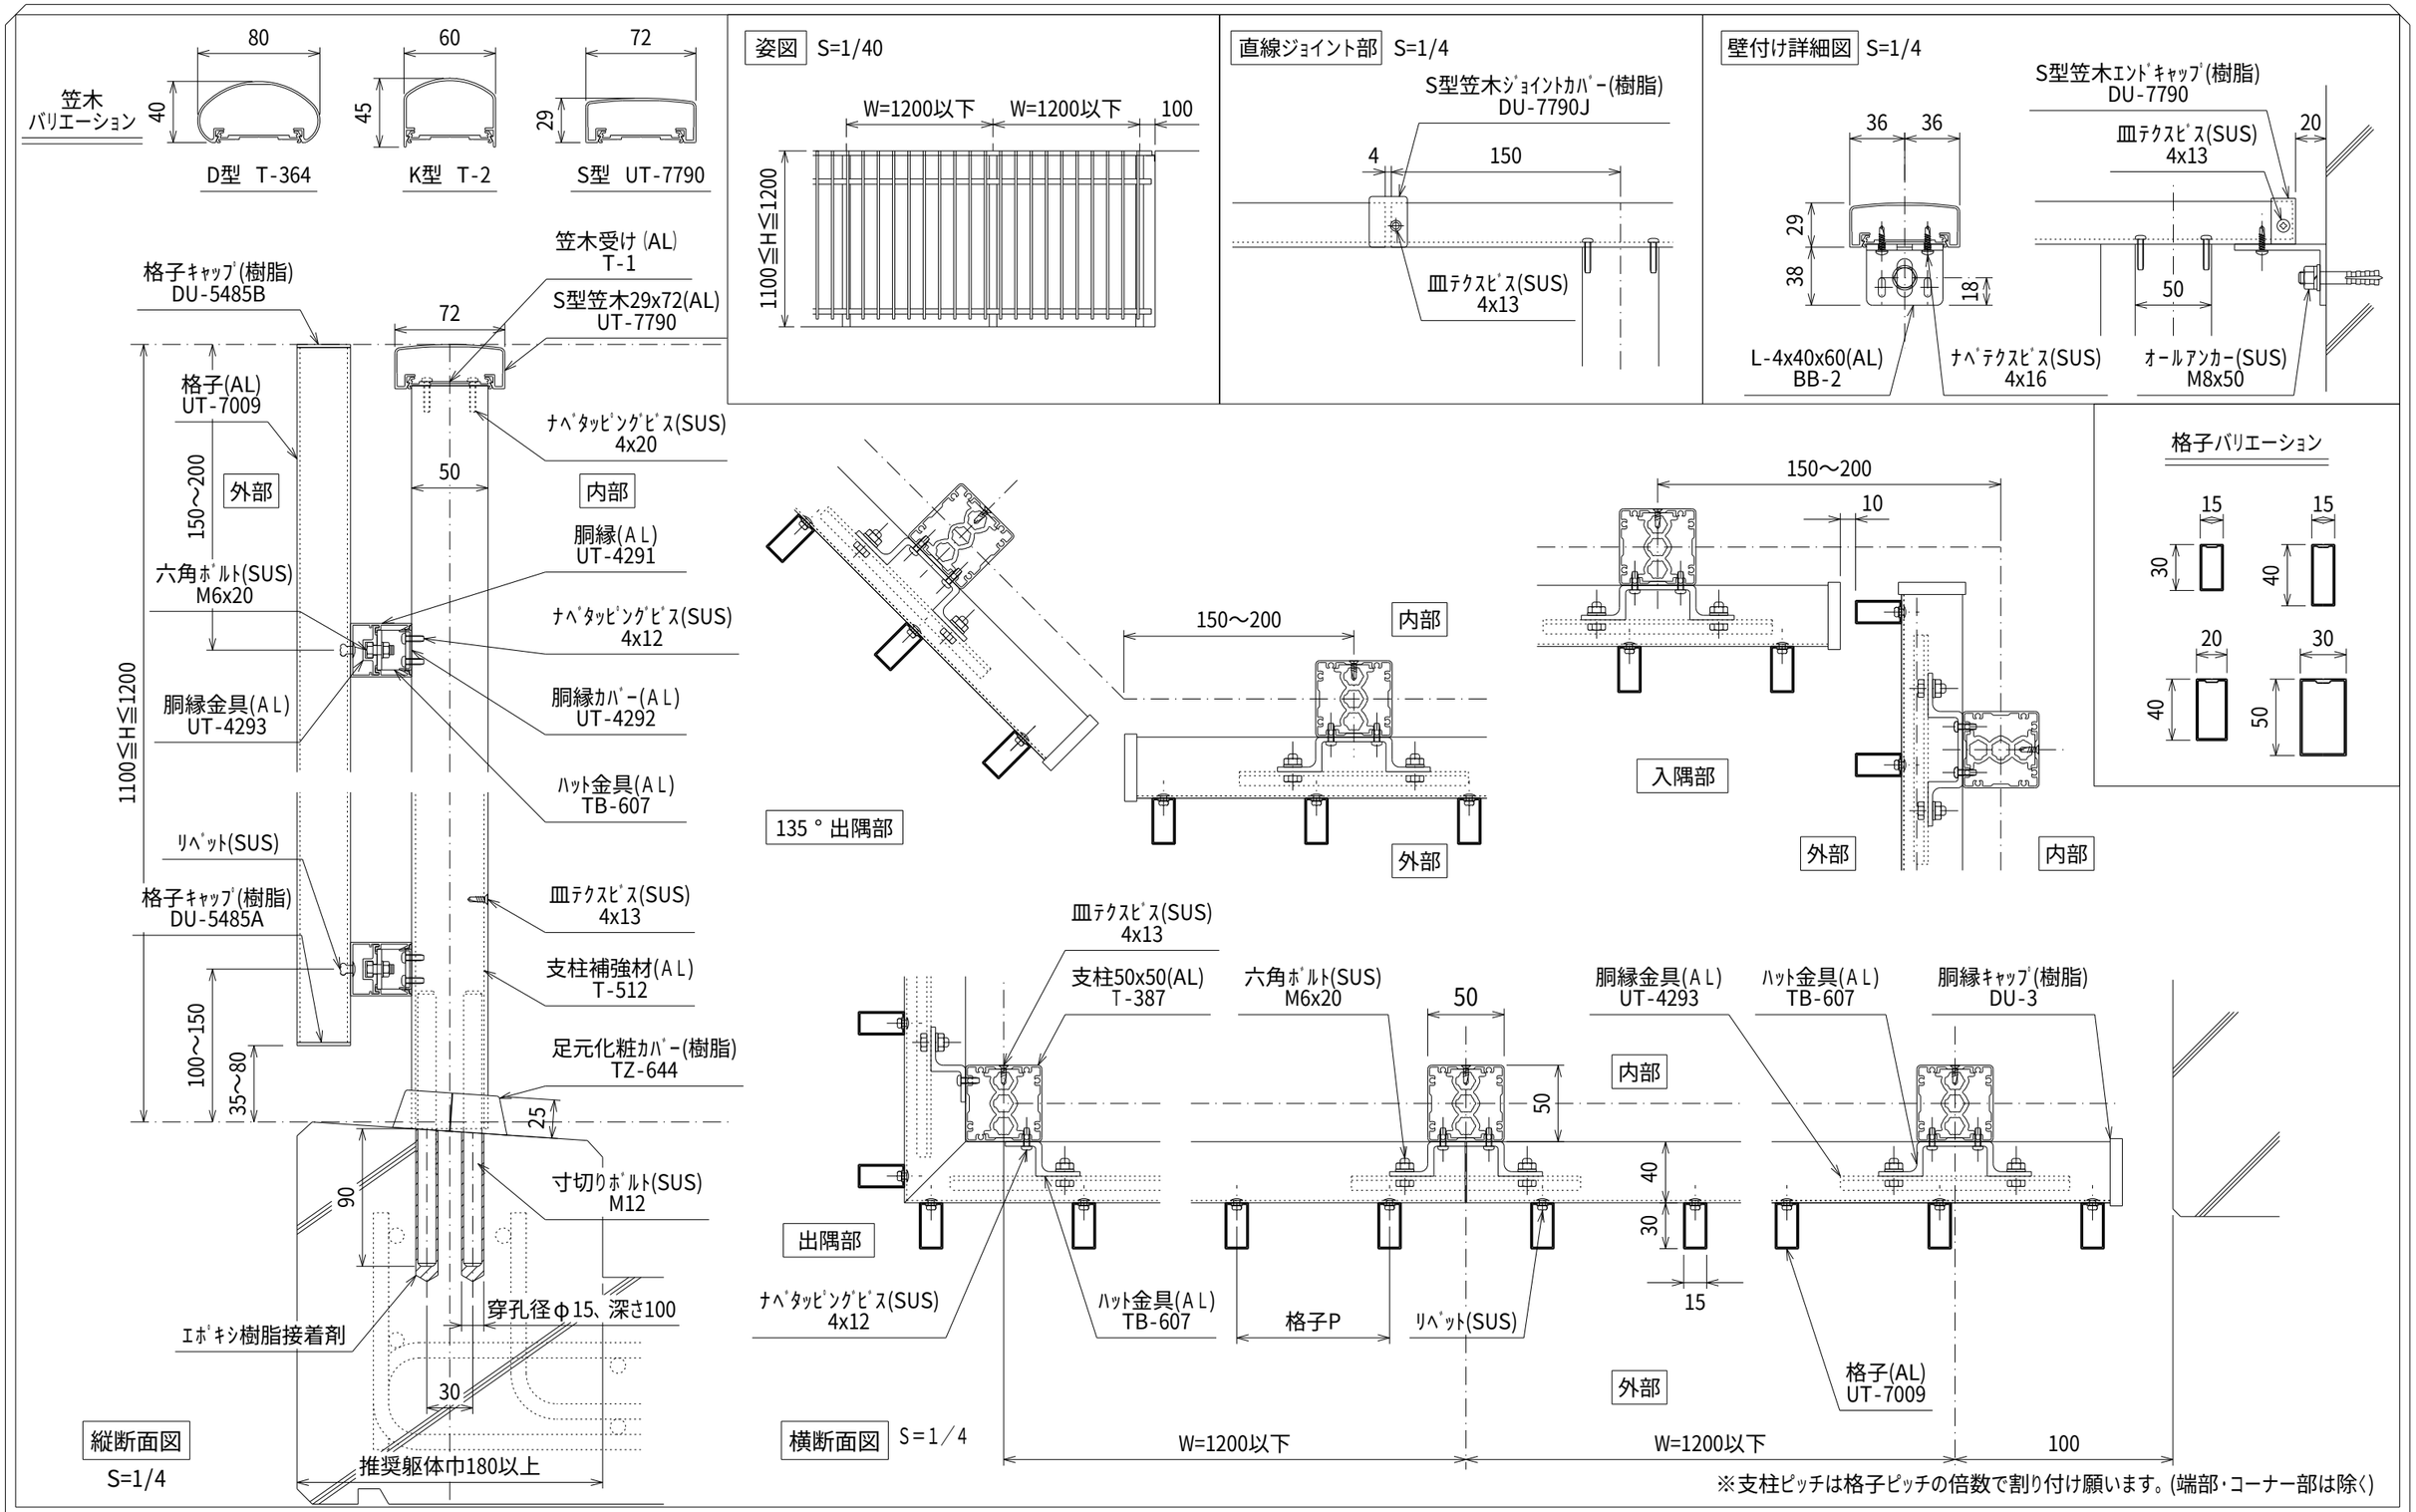

※支柱ピッチは格子ピッチの倍数で割り付け願います。(端部・コーナー部は除く)

訂正事項	5			株式会社 ユニテ				設計管理	受領印	年 月 日	型 式	縮尺	
	4							–			Feelet M-TK over	1/4、1/40	
	3			営業	検図	担当	作図	施 工	受領印	年 月 日	図 名	作成日	図番
	2							–			被せ タテ格子手すり 標準図	2024.11.28	1
	1												