笠木
バリエーション

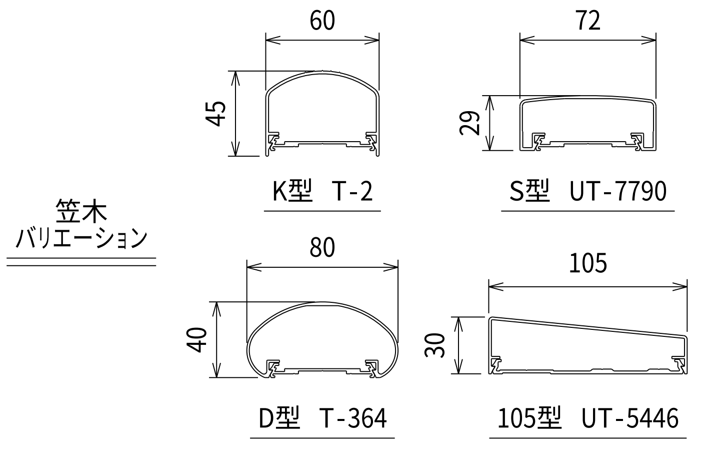

60
45
K型　T-2
72
29
S型　UT-7790
80
40
D型　T-364
105
30
105型　UT-5446

姿図　S=1/40

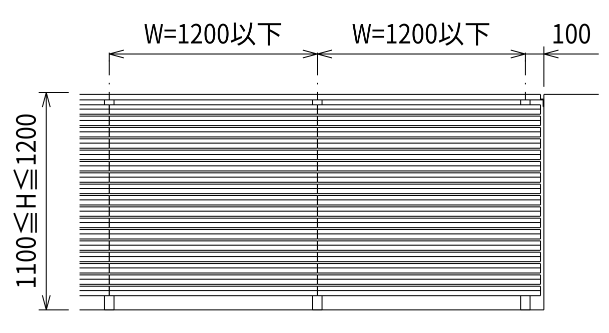

W=1200以下
W=1200以下
100
1100≦H≦1200

直線ジョイント部　S=1/4

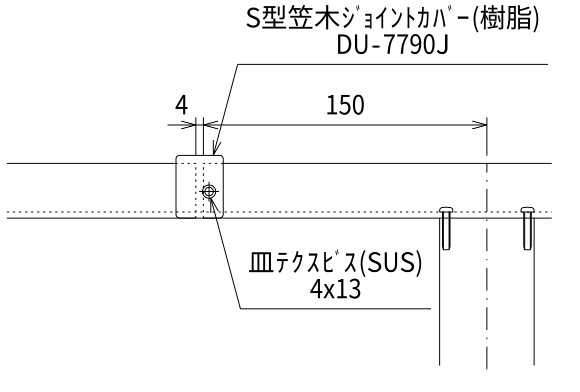

S型笠木ｼﾞｮｲﾝﾄｶﾊﾞｰ(樹脂)
DU-7790J
4
150
皿ﾃｸｽﾋﾞｽ(SUS)
4x13

壁付け詳細図　S=1/4

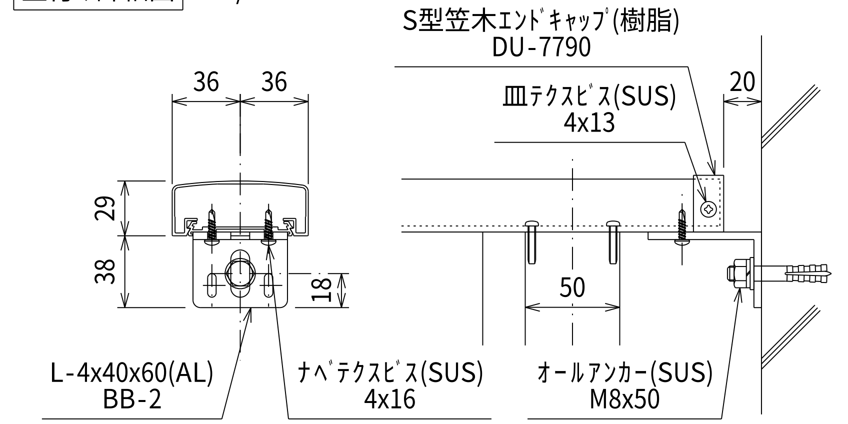

S型笠木ｴﾝﾄﾞｷｬｯﾌﾟ(樹脂)
DU-7790
36
36
20
皿ﾃｸｽﾋﾞｽ(SUS)
4x13
29
38
18
50
L-4x40x60(AL)
BB-2
ﾅﾍﾞﾃｸｽﾋﾞｽ(SUS)
4x16
ｵｰﾙｱﾝｶｰ(SUS)
M8x50

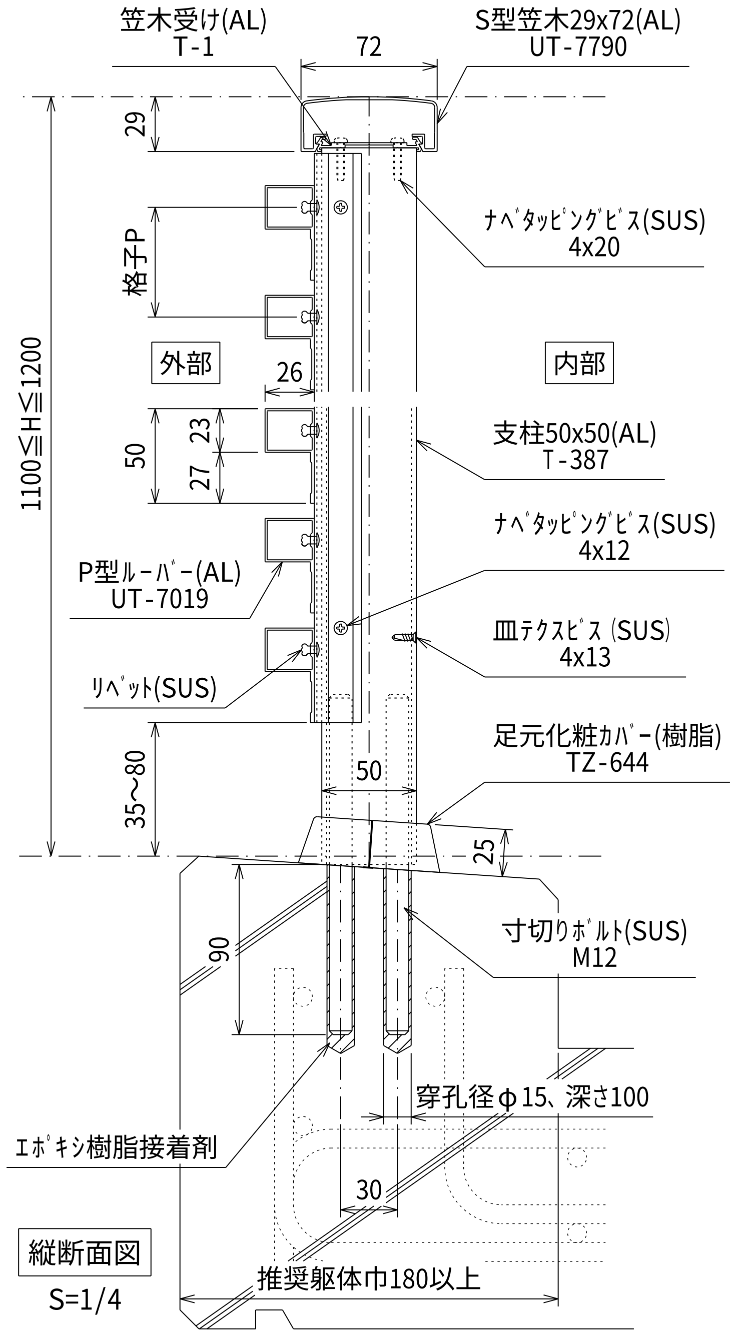

笠木受け(AL)
T-1
72
S型笠木29x72(AL)
UT-7790
29
ﾅﾍﾞﾀｯﾋﾟﾝｸﾞﾋﾞｽ(SUS)
4x20
格子P
外部
内部
1100≦H≦1200
26
50
23
27
支柱50x50(AL)
T-387
ﾅﾍﾞﾀｯﾋﾟﾝｸﾞﾋﾞｽ(SUS)
4x12
P型ﾙｰﾊﾞｰ(AL)
UT-7019
皿ﾃｸｽﾋﾞｽ (SUS)
4x13
ﾘﾍﾞｯﾄ(SUS)
足元化粧ｶﾊﾞｰ(樹脂)
TZ-644
50
35～80
25
90
寸切りﾎﾞﾙﾄ(SUS)
M12
穿孔径φ15、深さ100
ｴﾎﾟｷｼ樹脂接着剤
30
推奨躯体巾180以上

縦断面図
S=1/4

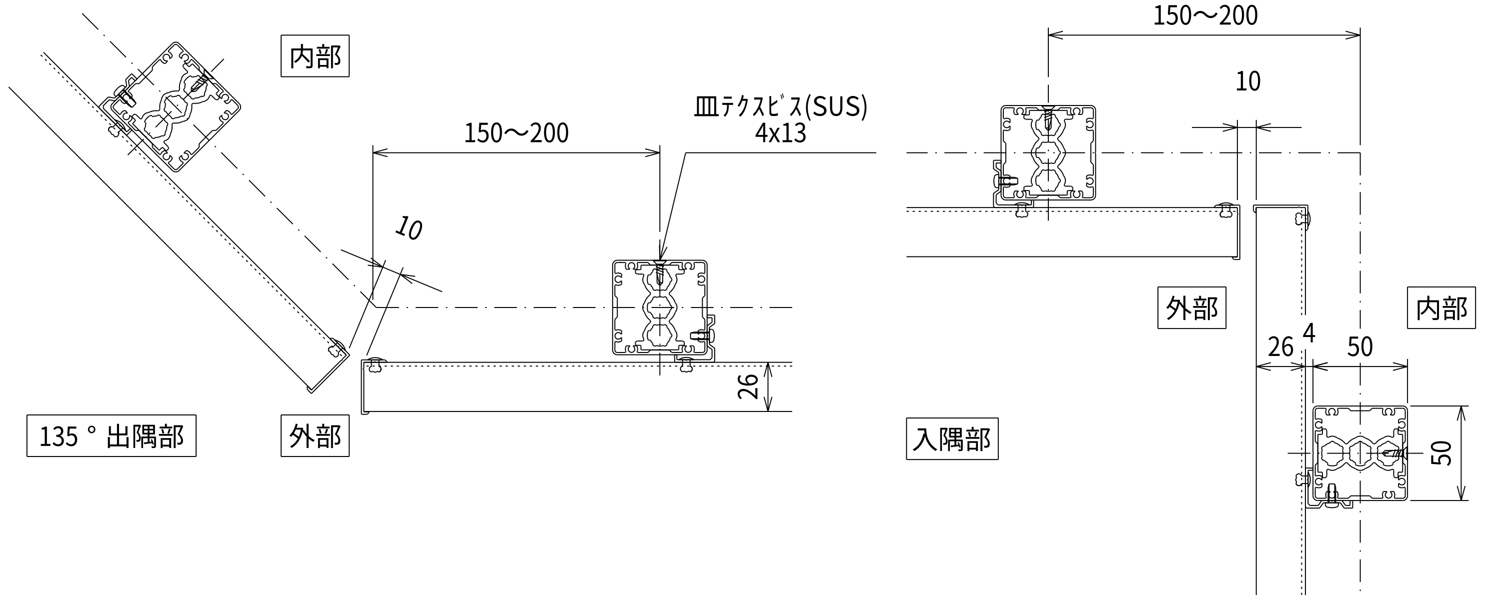

内部
150～200
皿ﾃｸｽﾋﾞｽ(SUS)
4x13
10
26
135°出隅部
外部
150～200
10
外部
内部
26
4
50
50
入隅部

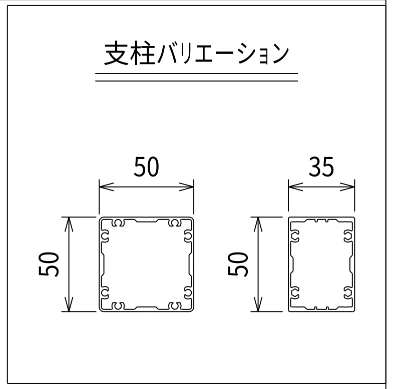

支柱バリエーション
50
50
35
50

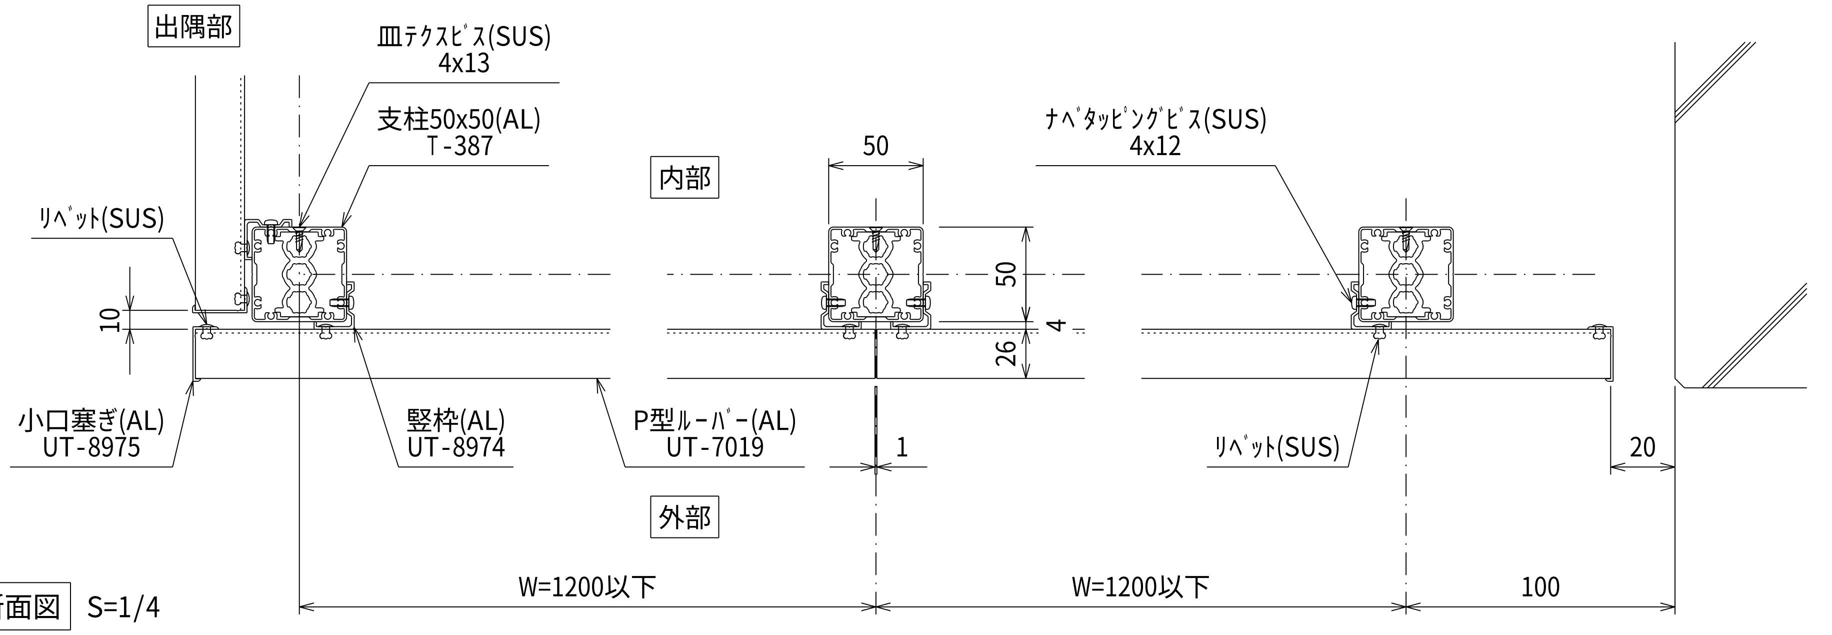

出隅部
皿ﾃｸｽﾋﾞｽ(SUS)
4x13
支柱50x50(AL)
T-387
ﾘﾍﾞｯﾄ(SUS)
10
小口塞ぎ(AL)
UT-8975
竪枠(AL)
UT-8974
内部
50
50
4
26
P型ﾙｰﾊﾞｰ(AL)
UT-7019
1
外部
ﾅﾍﾞﾀｯﾋﾟﾝｸﾞﾋﾞｽ(SUS)
4x12
ﾘﾍﾞｯﾄ(SUS)
20
W=1200以下
W=1200以下
100

横断面図　S=1/4

訂正事項	△ △ △ △ △	株式会社 ユニテ	設計管理　—	受領印　年　月　日	型式　Feelet M-YK pure	縮尺　1/4、1/40
		営業　検図　担当　作図	施　工　—	受領印　年　月　日	図名　芯納まり　ヨコ格子手すり　標準図	作成日　2024.11.28　図番　1