

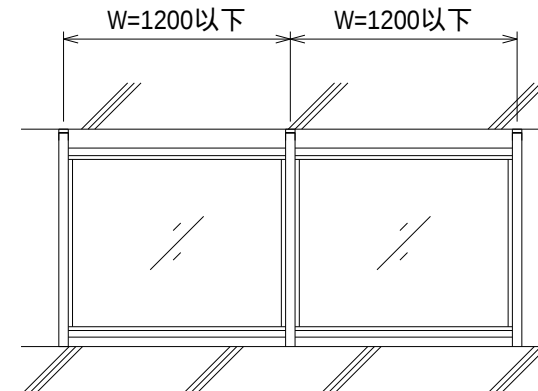
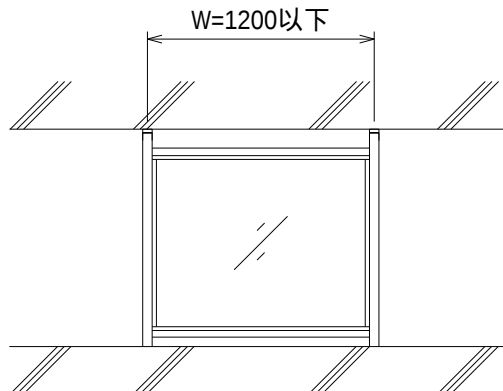


姿図 S=1/40

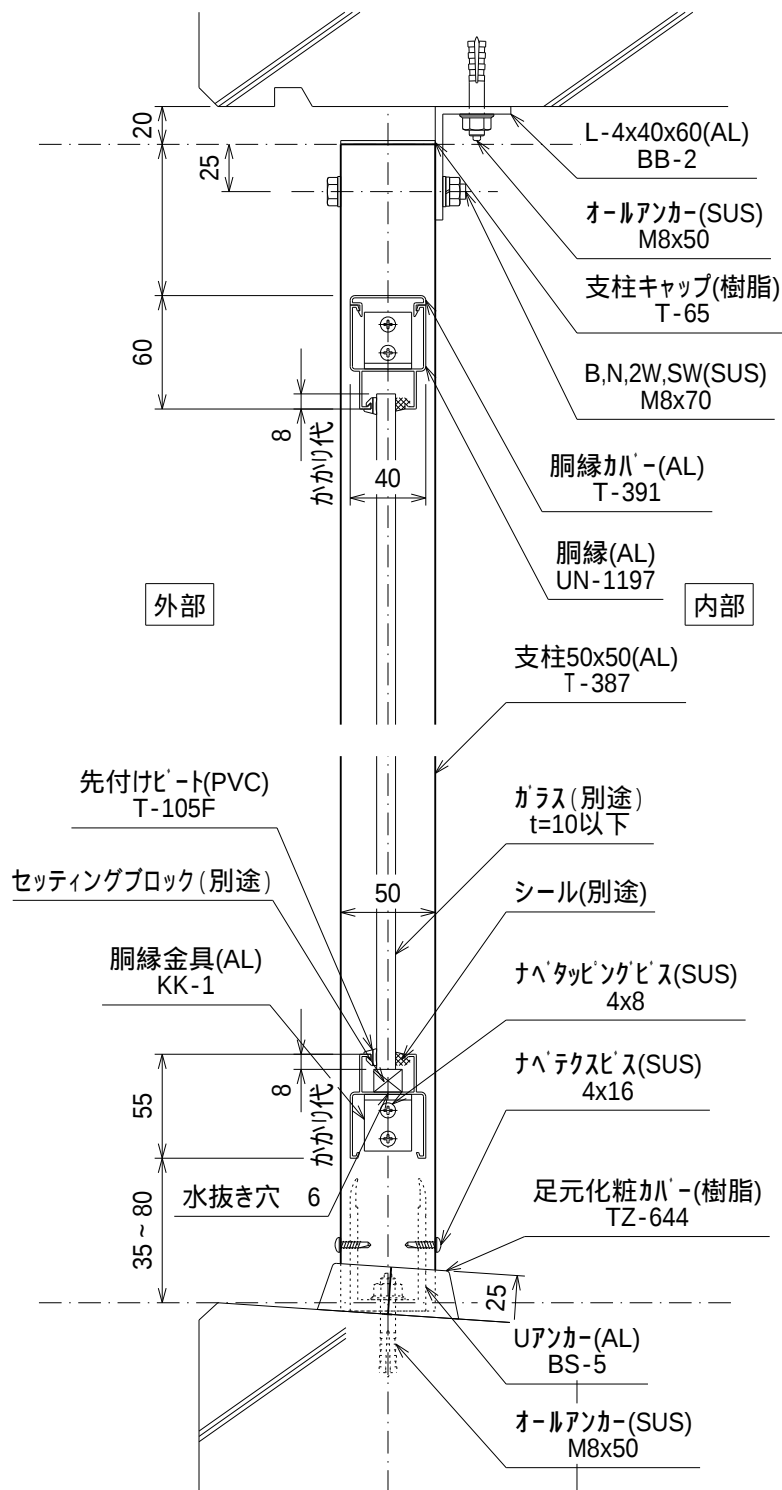

ガラス厚	シール厚
10mm	5mm
8mm	7mm
6mm	9mm

コーナー部

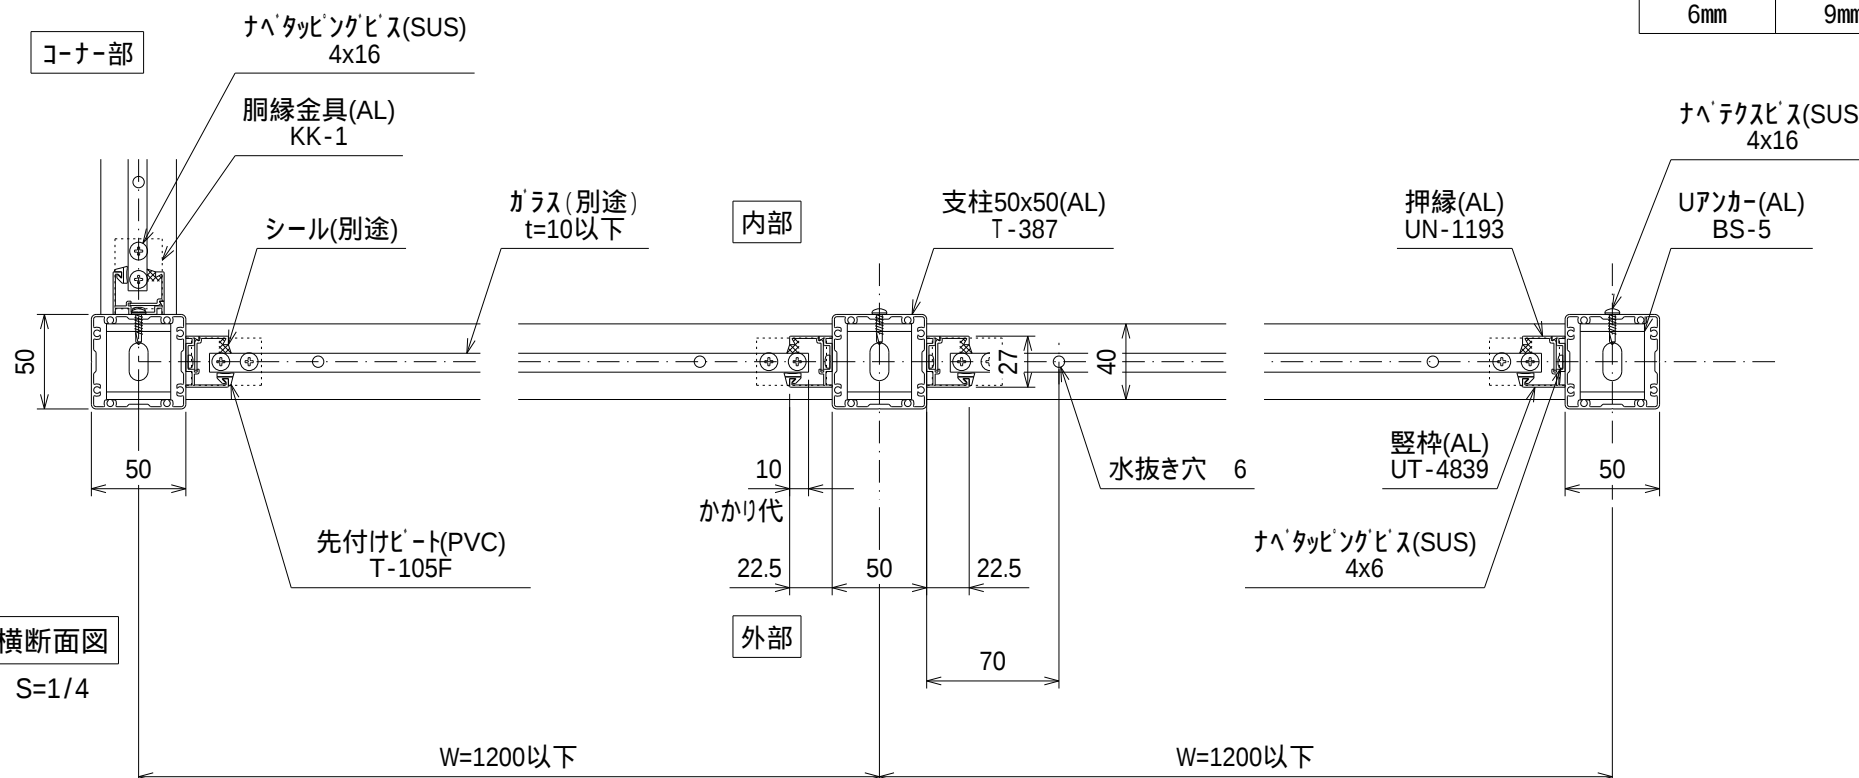

横断面図
S=1/4

縦断面図
S=1/4

訂正事項	△			U株式会社ユニテ	設計管理			受領印	年 月 日			型 式		縮尺		
	△				-							Feelet Screen-G-18		1/4、1/40		
	△															
	△				施 工				年 月 日			図 名		作成日		
	△				-							防風スクリーン 標準図		2024.11.28		
				営業	検図	担当	作図					図番		1		